



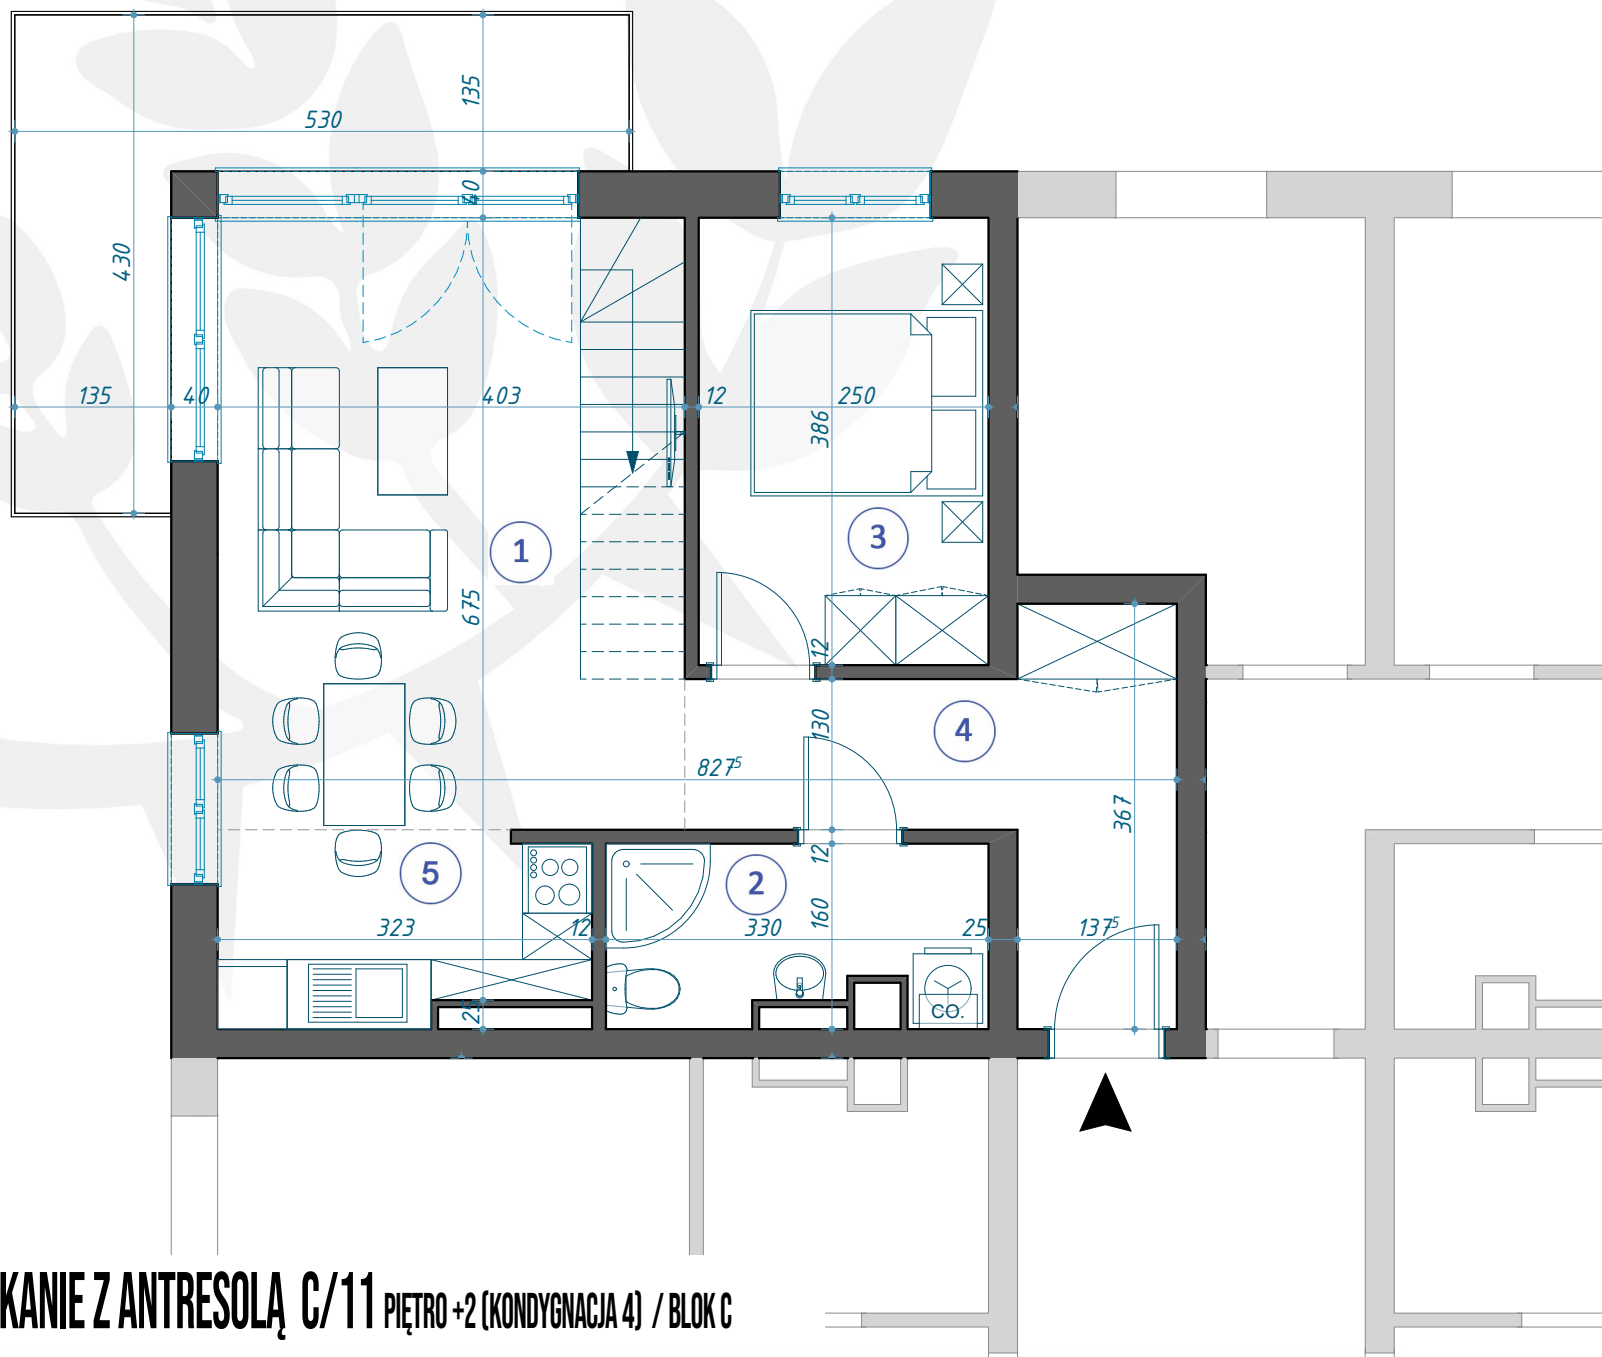

OSIEDLE BAJKOWE

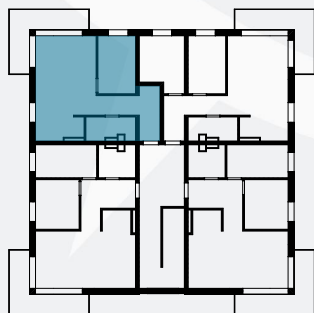

1	SALON	21,27m ²
2	ŁAZIENKA	4,83m ²
3	POKÓJ	9,65m ²
4	KORYTARZ	8,77m ²
5	KUCHNIA	5,17m ²

49,69m²

MIESZKANIE Z ANTRESOLĄ C/11 PIĘTRO +2 (KONDYGNACJA 4) / BLOK C

☎ 665 876 057

✉ MIESZKANIA-SMIGIEL@02.PL

NINIEJSZA BROSZURA NIE STANOWI OFERTY W ROZUMIENIU PRZEPISÓW KODEKSU CYWILNEGO, RZUTY MIESZKAŃ NALEŻY ROZPATRYWAC ŁĄCZNIE Z DOKUMENTACJĄ BUDOWLANĄ